

ВИТЯГ

з Державного реєстру речових прав на нерухоме майно про реєстрацію іншого речового права

Індексний номер витягу: 102759055
Дата, час формування: 06.11.2017 15:37:47
Витяг сформовано: Петрівська Наталія Михайлівна, Комунальне підприємство Львівської обласної ради "Стрийське міжрайонне бюро технічної інвентаризації", Львівська обл.
Підстава формування витягу: заява з реєстраційним номером: 24980090, дата і час реєстрації заяви: 02.11.2017 10:06:57, заявник: Білинська Надія Йосифівна (уповноважена особа)

Актуальна інформація про об'єкт нерухомого майна

Реєстраційний номер об'єкта нерухомого майна: 1398478346112
Об'єкт нерухомого майна: земельна ділянка
Кадастровий номер: 4611200000:06:059:0004
Опис об'єкта: Площа (га): 1.5821, Дата державної реєстрації земельної ділянки: 19.06.2009, орган, що здійснив державну реєстрацію земельної ділянки: Стрийський міський відділ Львівської регіональної філії ДП Центр ДЗК
Цільове призначення: для будівництва та обслуговування будівель закладів освіти
Адреса: Львівська обл., м. Стрий, вулиця Гайдамацька, земельна ділянка 15

Актуальна інформація про державну реєстрацію іншого речового права

Номер запису про інше речове право: 23207404

Дата, час державної реєстрації: 02.11.2017 10:06:57
Державний реєстратор: Петрівська Наталія Михайлівна, Комунальне підприємство Львівської обласної ради "Стрийське міжрайонне бюро технічної інвентаризації", Львівська обл.
Підстава виникнення іншого речового права: державний акт на право постійного користування земельною ділянкою, серія та номер: ЯЯ184919, виданий 19.06.2009, видавник: Управління Держкомзему у м. Стрию Львівської області
Підстава внесення запису: Рішення про державну реєстрацію прав та їх обтяжень (з відкриттям розділу), індексний номер: 37949849 від 06.11.2017 09:37:49, Петрівська Наталія Михайлівна, Комунальне підприємство Львівської обласної ради "Стрийське міжрайонне бюро технічної інвентаризації", Львівська обл.
Вид іншого речового права: право постійного користування земельною ділянкою



RRP-4HHBJ9L0L

Відомості про суб'єкта
іншого речового права:

Правокористувач: Державний навчальний заклад "Вище професійне
училище №34 м.Стрий", код ЄДРПОУ: 02545471, країна реєстрації:
Україна

Опис об'єкта іншого
речового права:

власник: Львівська обласна державна адміністрація, код ЄДРПОУ:
00022562, країна реєстрації: Україна

постійне користування земельною ділянкою

Витяг сформував:

Петрівська Н.М.





ДЕРЖАВНИЙ АКТ
на право постійного користування земельною ділянкою

Серія ЯЯ №184919

Державний акт на право постійного користування земельною ділянкою видано

Вище професійне училище №34 м. Стрия

(назва юридичної особи та

її місцезнаходження — адреса)

Львівська обл., м. Стрий, вул. Гайдамацька, 15

і на підставі рішення органу державної влади або органу місцевого самоврядування

(назва органу, дата і номер рішення)

рішення 22 сесії 5 скликання Стрийської міської ради №369 від 08.04.2009 р.

є постійним користувачем земельної ділянки площею

1,5821 га

(гектарів або кв. метрів)

у межах згідно з планом.

вул. Гайдамацька, 15, м. Стрий

Земельна ділянка розташована

(адреса — вулиця, населений пункт.

Львівська область

район, область)

Цільове призначення (використання) земельної ділянки

землі освіти

(обслуговування будівель учбово-навчального комплексу)

Державний акт складено у двох примірниках, перший з яких передано постійному користувачу земельної ділянки, другий зберігається у

управлінні Держкомзему у м. Стрию Львівської обл.

(назва державного органу земельних ресурсів)

Акт зареєстровано в Книзі записів реєстрації державних актів на право власності на землю

та на право постійного користування землею, договорів оренди землі за № *030244400008*

Голова

Стрийської міської ради

(назва місцевої державної адміністрації або органу місцевого самоврядування)

МП

(підпис)

Р. Шрамов ят

(прізвище)

Начальник

управління Держкомзему у м. Стрию Львівської обл.

(назва державного органу земельних ресурсів)

(підпис)


Л. Гресько

(прізвище)

10 серпня 2009 р.
(Постанова Кабінету Міністрів України від 02.04.2002 р. № 449 "Про затвердження форм державного акта на право власності на земельну ділянку та державного акта на право постійного користування земельною ділянкою")

План меж земельної ділянки

Кадастровий номер
земельної ділянки
4611200000006059-0004

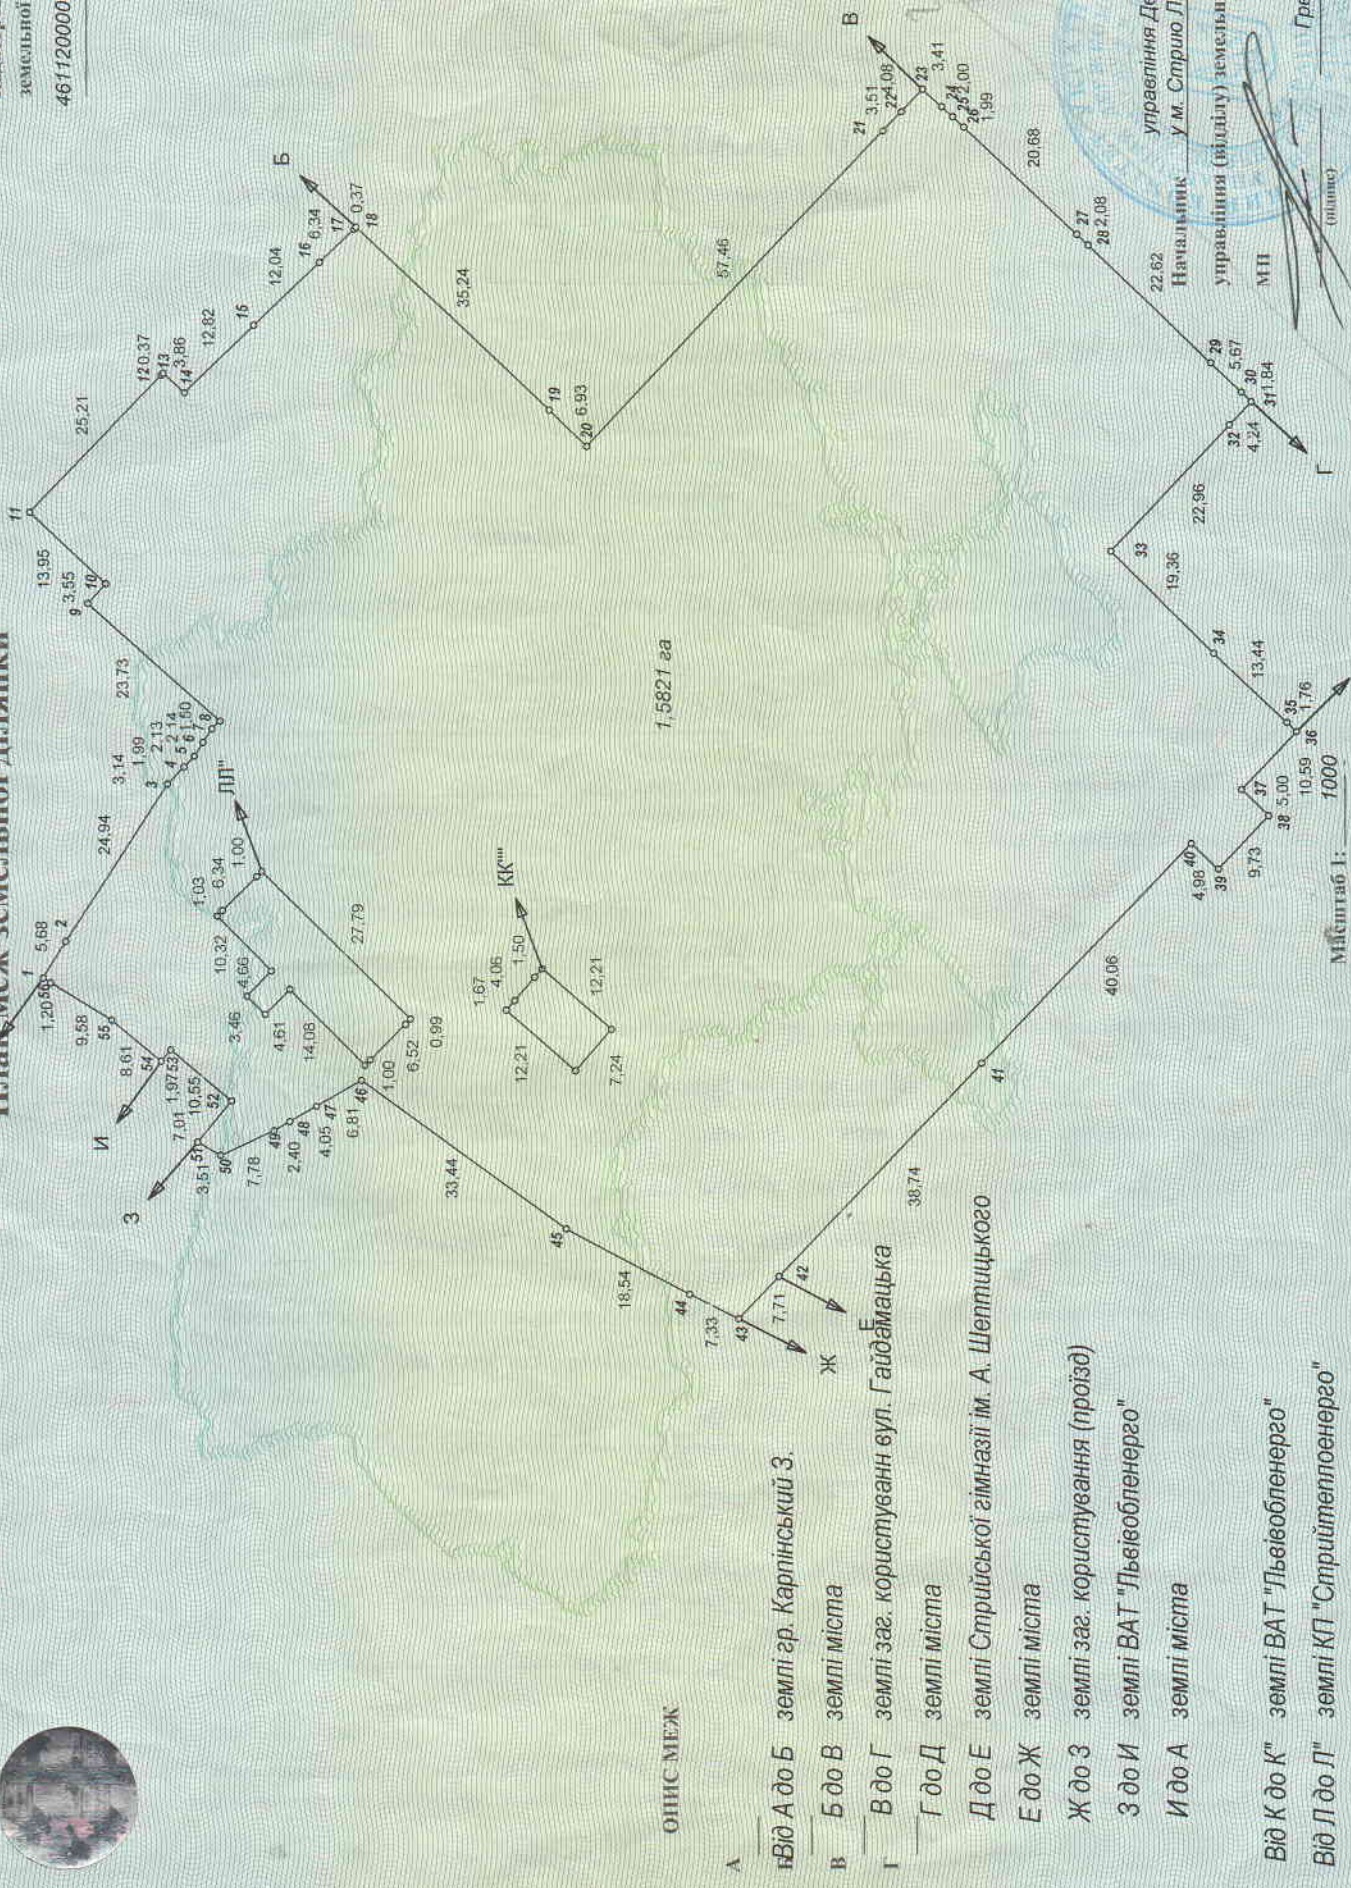

ОПИС МЕЖ

- А Від А до Б земельний ар. Карпінський З.
- В Б до В земельна міста
- Г В до Г земельна заг. користування бул. Гаїдамацька
- Г до Д земельна міста
- Д до Е земельна Стрийської гімназії ім. А. Шептицького
- Е до Ж земельна міста
- Ж до З земельна заг. користування (проїзд)
- З до И земельна ВАТ "Львівобленерго"
- И до А земельна міста

- Від К до К" земельна ВАТ "Львівобленерго"
- Від Л до Л" земельна КП "Стрийтеплоенерго"

управління Держкомзему
Начальник у м. Стрию Львівської обл.
управління (відділу) земельних ресурсів
МП
Гресько Л. І.
(підпис)
(підпис)

Масштаб 1:1000